


# LAGEPLAN

- zeichnerischer Teil -  
zum Bauantrag (§ 4 LBOVVO)

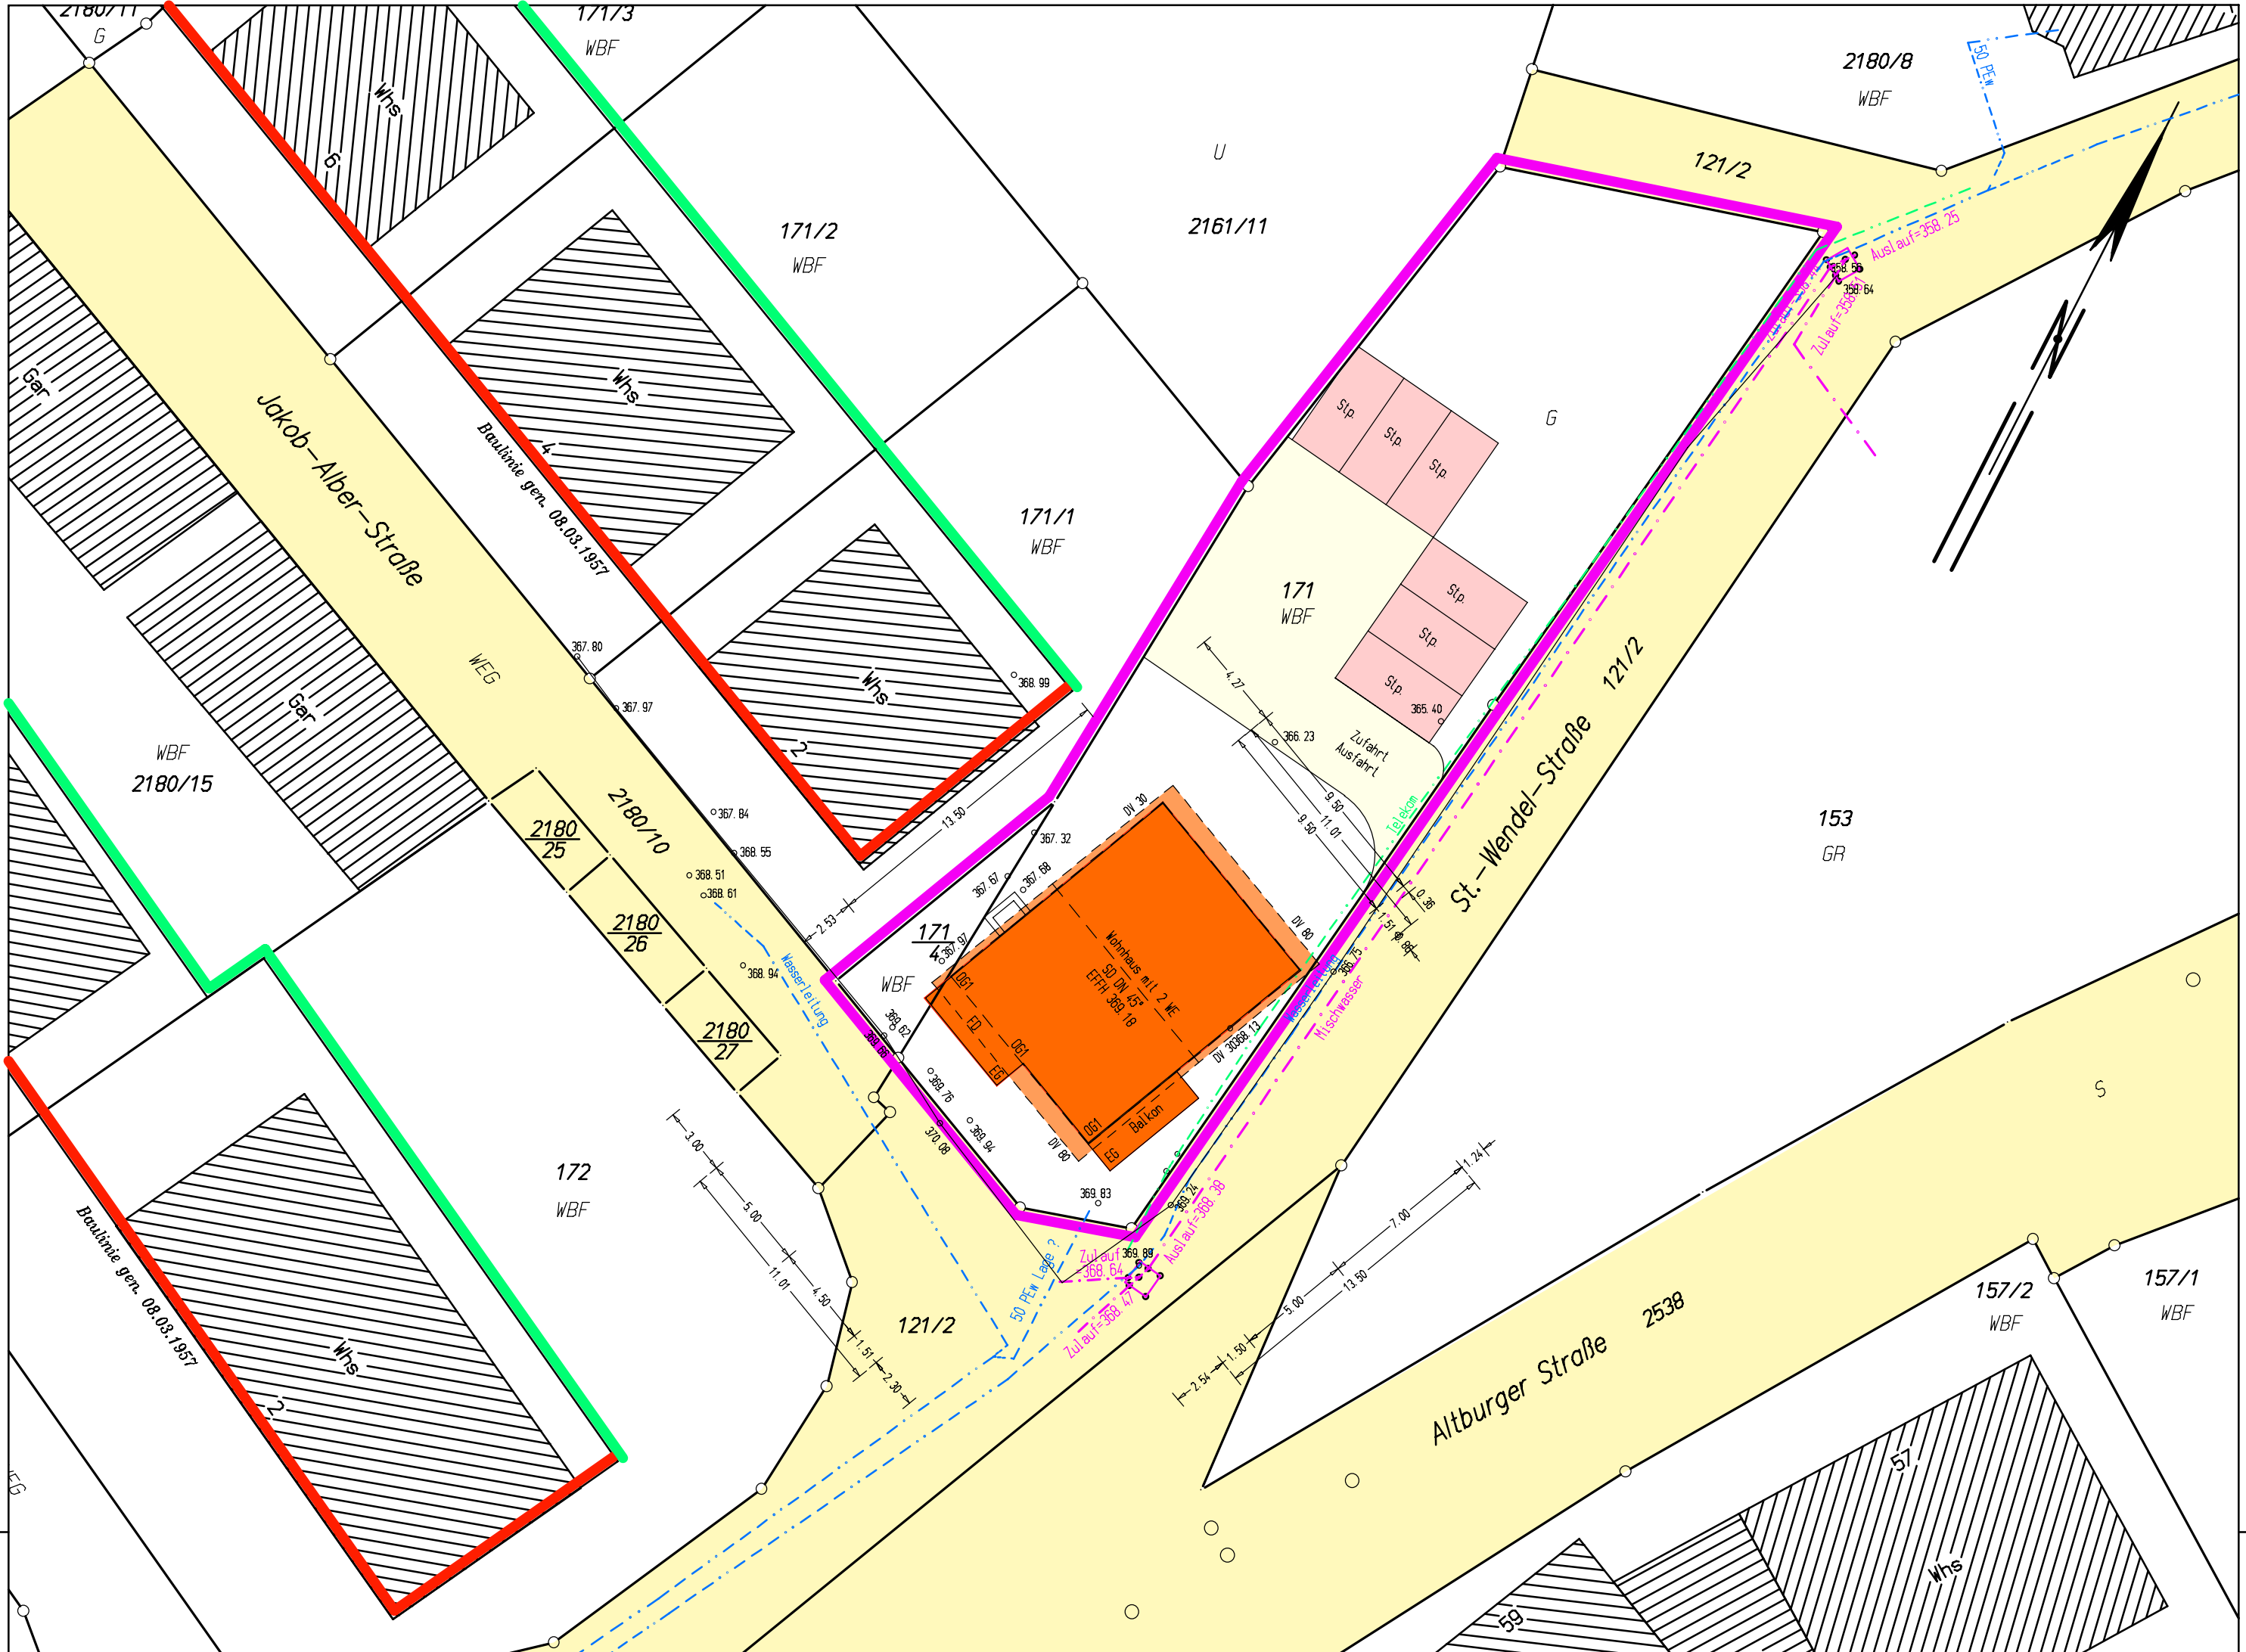

Maßstab 1:250  
5m 10m

Der Lageplan stimmt mit den  
Unterlagen des Liegenschafts-  
katasters überein.  
Keine Gewähr für unterirdische  
Leitungen !



Gefertigt: Calw, den 12.05.2021  
**Vermessungsbüro Schwindt**  
Öffentlich bestellter Vermessungsingenieur  
Schloßstr. 10, 75365 Calw-Altburg  
Tel.: 07051/9319-0  
E-Mail: info@vermessung.xyz