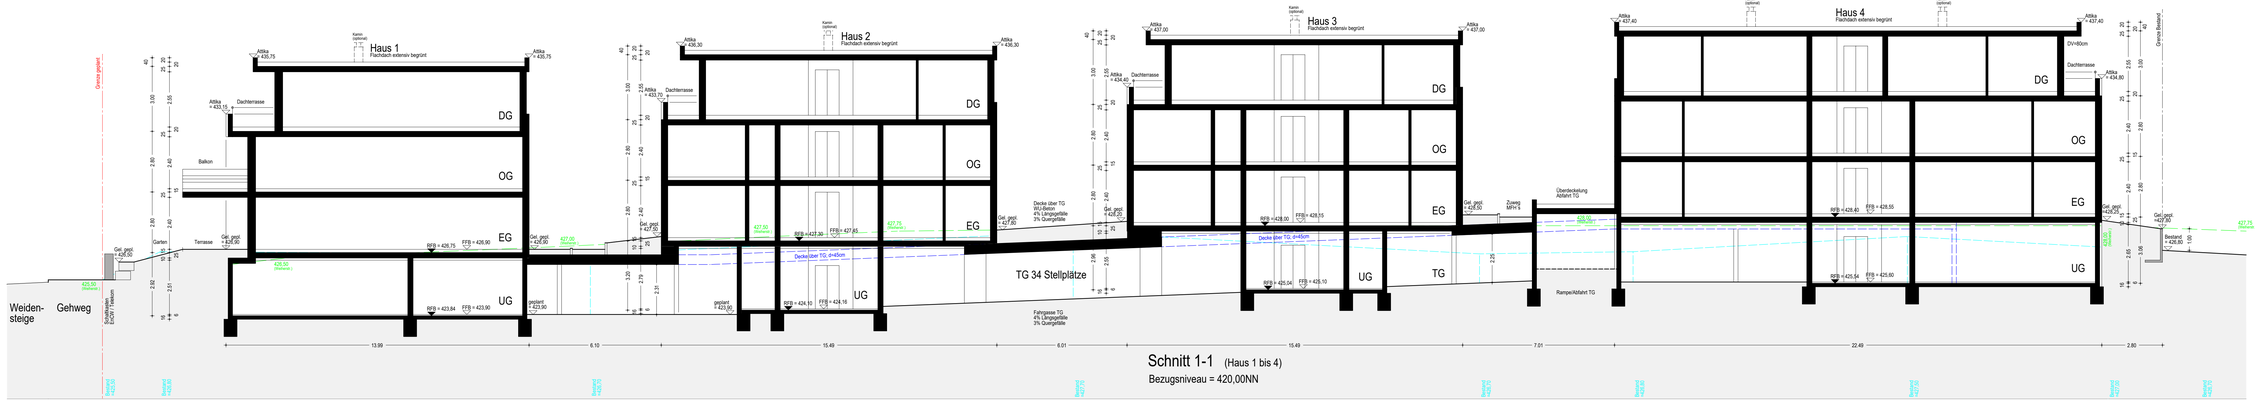

Schnitt 1-1 (Haus 1 bis 4)

Bezugsniveau = 420,00NN

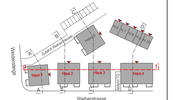

Plannummer	Index
3.06	

Bauvorhaben:

Vorhaben- und Erschließungsplan
Weiherstrasse / Weidensteige
75365 Calw

Bauherr:

Deisling Wohnbau Projekt Weiherstraße
GmbH & Co.KG
Carl-Zeiss-Str. 2
71154 Nufringen
Tel: 07032 / 2019956
Fax: 07032 / 330992
Mail: info@deisling-gmbh.de

Planung:

Maisch Architektur
Kalkofenstrasse 21
71032 Böblingen
Tel: 07031 / 228750
Fax: 07031 / 228658
Mail: info@maisch-architektur.de

SCHNITT 1 - 1
5 Mehrfamilienhäuser mit TG

Projektnummer	1614
Datum	26.09.2019
Maßstab	1 : 100
Planersteller	TM
Freigabe	
Plannummer	3.06
Index	